



สรุปผลการประมาณราคาค่าก่อสร้าง

แบบ ปร.5

ส่วนราชการ องค์กรบริหารส่วนตำบลสะแกโพง

โครงการ	ก่อสร้างถนนคอนกรีตเสริมเหล็ก สายบ้านหนองมะเรือ ซอยจากสระน้ำหนองบอน-ทางแยกถนนลาดยาง	
ประเภท	งานทาง	
เจ้าของงาน	องค์กรบริหารส่วนตำบลสะแกโพง อำเภอเมือง จังหวัดบุรีรัมย์	
สถานที่ก่อสร้าง	หมู่ที่ 12 ตำบลสะแกโพง อำเภอเมือง จังหวัดบุรีรัมย์	
หน่วยงานออกแบบและแปลนรายการ กองช่าง องค์กรบริหารส่วนตำบลสะแกโพง	
แบบเลขที่	ข้อบัญญัติ 20 /2560	
ประมาณการตามแบบ ปร.4	จำนวน 1 แผ่น	
ประมาณการเมื่อวันที่	16 เดือน สิงหาคม พ.ศ. 2560	
<table border="1" style="width: 100%; border-collapse: collapse;"> <thead> <tr> <th style="width: 10%;">ลำดับที่</th> <th style="width: 30%;">รายการ</th> <th style="width: 20%;">ค่าวัสดุและค่าแรงงาน จำนวนเงิน(บาท)</th> <th style="width: 10%;">FACTOR F</th> <th style="width: 15%;">รวมค่าก่อสร้าง (บาท)</th> <th style="width: 25%;">หมายเหตุ</th> </tr> </thead> <tbody> <tr> <td>1</td> <td>งานตื้นทุนงานการดำเนินการ</td> <td>140,064.86</td> <td>1.3624</td> <td>190,824</td> <td rowspan="4"> เงื่อนไข - เงินล่วงหน้าจ่าย 0% - เงินประกันผลงานหัก 0% - ดอกเบี้ยเงินทุน 6% - ค่าภาษีมูลค่าเพิ่ม 7% </td> </tr> <tr> <td>2</td> <td>งานป้ายประชาสัมพันธ์โครงการ</td> <td>3,000</td> <td>-</td> <td>3,000</td> </tr> <tr> <td></td> <td></td> <td></td> <td></td> <td></td> </tr> <tr> <td></td> <td></td> <td></td> <td></td> <td></td> </tr> <tr> <td style="font-weight: bold;">สรุป</td> <td>รวมค่าก่อสร้างเป็นเงินทั้งสิ้น</td> <td></td> <td></td> <td>193,824.37</td> <td></td> </tr> <tr> <td></td> <td>คิดเป็นเงินประมาณ(ตัวอักษร) หนึ่งแสนเก้าหมื่นสามพันบาทถ้วน</td> <td></td> <td></td> <td>193,000</td> <td></td> </tr> <tr> <td colspan="6" style="text-align: center;">เฉลี่ยตารางเมตรละ 551 บาท</td> </tr>
คณะกรรมการกำหนดราคากลาง	
(ลงชื่อ).....	ผู้ประมาณราคา	ได้ตรวจสอบแล้วสามารถใช้เป็นราคากลางได้	
(นายธีรภาพ สุพรหม)	
นายช่างโยธาชำนาญงาน	(ลงชื่อ).....	ประธานกรรมการ	
(ลงชื่อ).....	ผู้ตรวจสอบ	(นายภัควรรณ เชี่ยมรัมย์)	
(นายวราชาติ คงวินรัมย์)	
ผู้อำนวยการกองช่าง	(ลงชื่อ).....	กรรมการ	
(ลงชื่อ).....	ผู้เห็นชอบ	(นายวราชาติ คงวินรัมย์)	
(นายภัควรรณ เชี่ยมรัมย์)	
รองปลัดองค์กรบริหารส่วนตำบล	(ลงชื่อ).....	
ปฏิบัติราชการแทนปลัดองค์กรบริหารส่วนตำบล	(ลงชื่อ).....	กรรมการ/เลขานุการ	
(ลงชื่อ).....	ผู้อนุมัติ	(นายธีรภาพ สุพรหม)	
(นายดุย บุลังรัมย์)	
นายกองค์กรบริหารส่วนตำบล	(ลงชื่อ).....	นายช่างโยธาชำนาญงาน	



ใบประมาณราคาและปริมาณงาน

แบบ ป.ร.4

ส่วนราชการ องค์การบริหารส่วนตำบลสะแกโพง อำเภอเมือง จังหวัดบุรีรัมย์

โครงการ ก่อสร้างถนนคอนกรีตเสริมเหล็ก สายบ้านหนองมะเวือ ซอยจากสะพานหนองบอน-ทางแยกถนนลาดยาง

สถานที่ก่อสร้าง หมู่ที่ 12 ตำบลสะแกโพง อำเภอเมือง จังหวัดบุรีรัมย์

ประเภทงาน งานทาง

ปริมาณงาน กว้าง 3.5 เมตร ยาว 100 เมตร หนา 0.15 เมตร

หน่วยงานออกแบบและรายการ กองช่าง องค์การบริหารส่วนตำบลสะแกโพง

ประมาณการณ์เมื่อ 16 เดือน สิงหาคม พ.ศ. 2560

ปริมาณงาน

350

ตร.ม.

ลำดับ ที่	รายการ	จำนวน	หน่วย	ค่าวัสดุ		ค่าแรง		ค่าวัสดุและ แรงงาน	หมายเหตุ
				ราคាទ่อหน่วย	จำนวนเงิน	ราคាទ่อหน่วย	จำนวนเงิน		
งานชั้นรองพื้นทาง									
1	งานปูรับเกรดพื้นทางเดิม(เบา)	-	ตร.ม.						หากขาด
2	งานพิมคอกล่องพื้นทางเพื่อปูรับระดับ	-	ลบ.ม.						
3	งานทรายรองพื้นปูรับระดับ	18	ลบ.ม.	534	9,612	99	1,782	11,394	พานิช บ.
4	เหล็กทางลงทินคอกลูก(หลวม)	-	ตัน						
งานผิวทางจราจร คอนกรีต (ค.2) 1:2:4									
1	ปูนซีเมนต์ปอร์ตแลนด์ (ประเทศไทย 1)	356	ตุ่ง						
2	ทรายขยาย	29	ลบ.ม.						
3	ทินผสม(1 - 2")	58	ลบ.ม.						
งานเหล็กเสริมคอนกรีต									
1	- Wire Mesh Ø 4 มม. @0.20x0.20 ม.	350	ตร.ม.	25.50	8,925	5	1,750	10,675	ก.m.
2	- RB Ø 15 มม.	-	กก.						
3	- DB Ø 16 มม.	111	กก.	18.01	1,999	3.4	377	2,377	พานิช บ.
งานไม้แบบ (ค่าแรงงานจำนวนห้าหมุด)									
1	ไม้แบบ 1" * 6" /ไม้เครื่องแบบ(ใช้ 50 %)	30	ตร.ม.	358	10,740	133	3,990	14,730	พานิช บ.
งานวางท่อระบายน้ำ (ยางแนว, คอนกรีตตรงท่อ)									
1	ท่อ คอล. Dia 0.20 m.	-	ห้อง						
2	ท่อ คอล. Dia 0.30 m.	-	ห้อง						
วัสดุอื่นๆ									
1	แผ่นโพลี่	-	แผ่น						
2	แอดส์เพลท์	25	ลิตร	14.65	366	เฉพาะค่าวัสดุ	เฉพาะค่าวัสดุ	366	ก.m.
3	ค่าตัดคอนกรีตและหยอดด้วย	67	เมตร	เฉพาะค่าแรง	เฉพาะค่าแรง	20.30	1,360	1,360	ค่าเสื่อมภาค
งานประเภทเหมาจ่าย									
1	งานป้ายประชาสัมพันธ์โครงการ	1	ป้าย						เคลื่อนย้าย
ยอดรวม					107,697		32,368	140,065	

(ลงชื่อ).....

ผู้ประมาณราคา

(นายธีรวาท สุพรม)


นายช่างโยธาชำนาญงาน







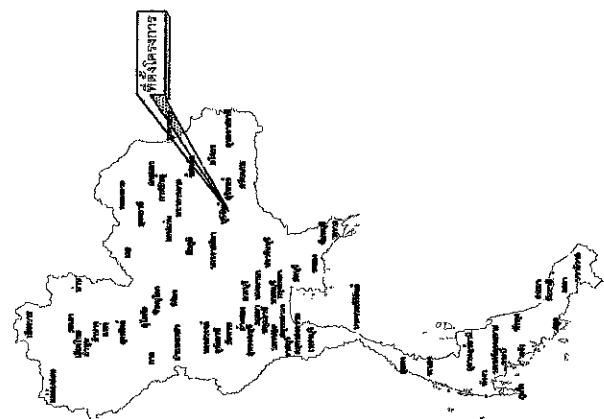


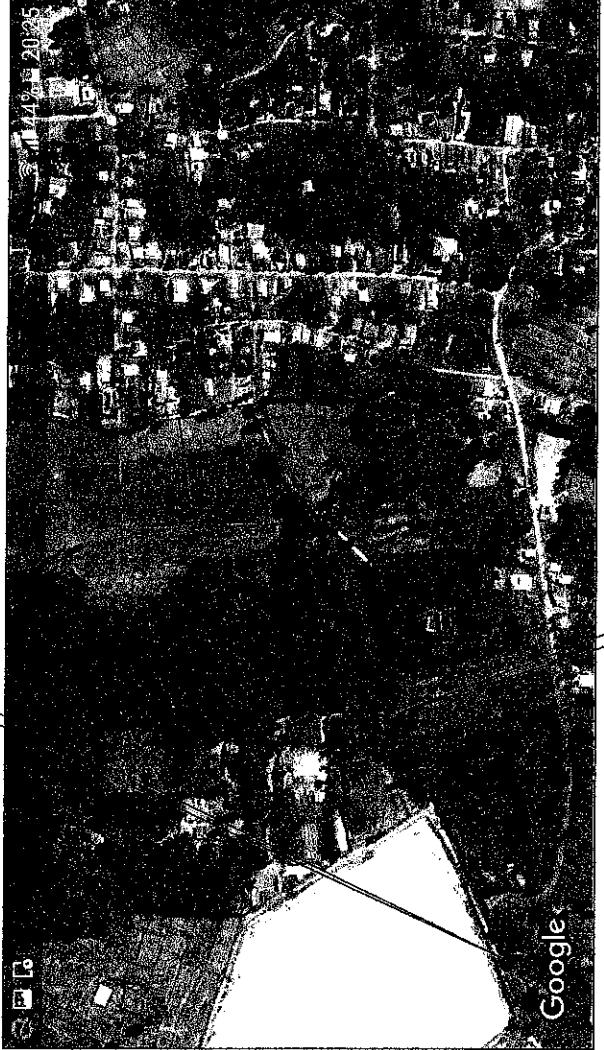
















NOT TO SCALE


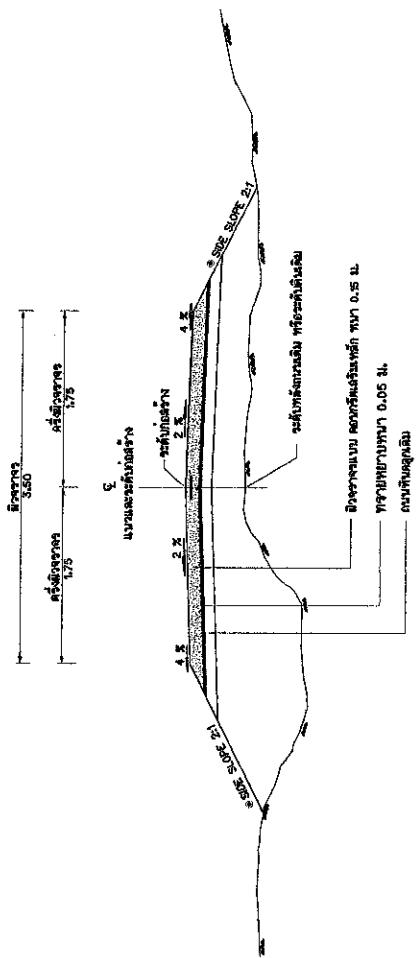


NOT TO SCALE









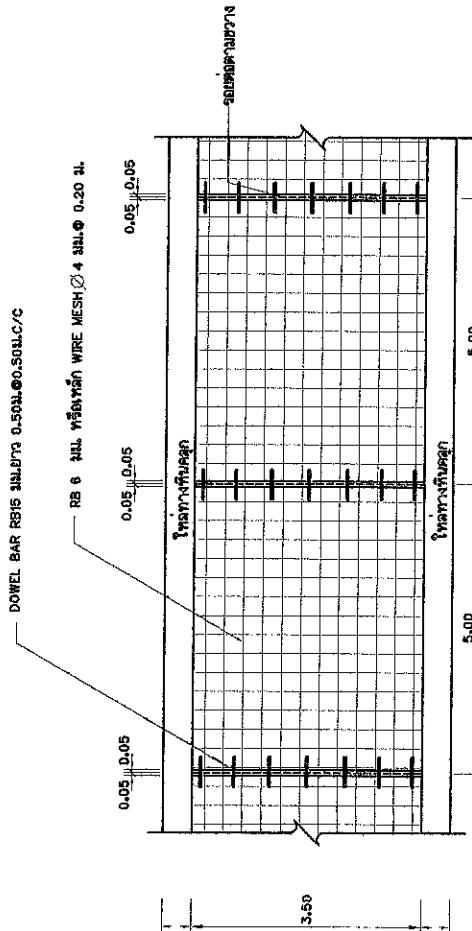



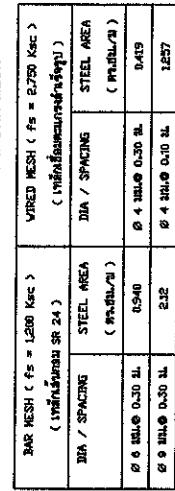


แบบรายงานประเมินการติดตั้งท่อ EXPANSION JOINT (ตัวยึดหักห้ามขยายตัว)





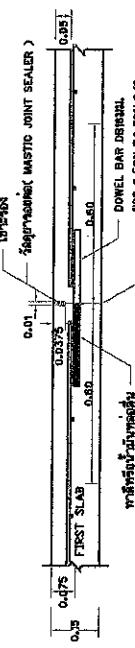




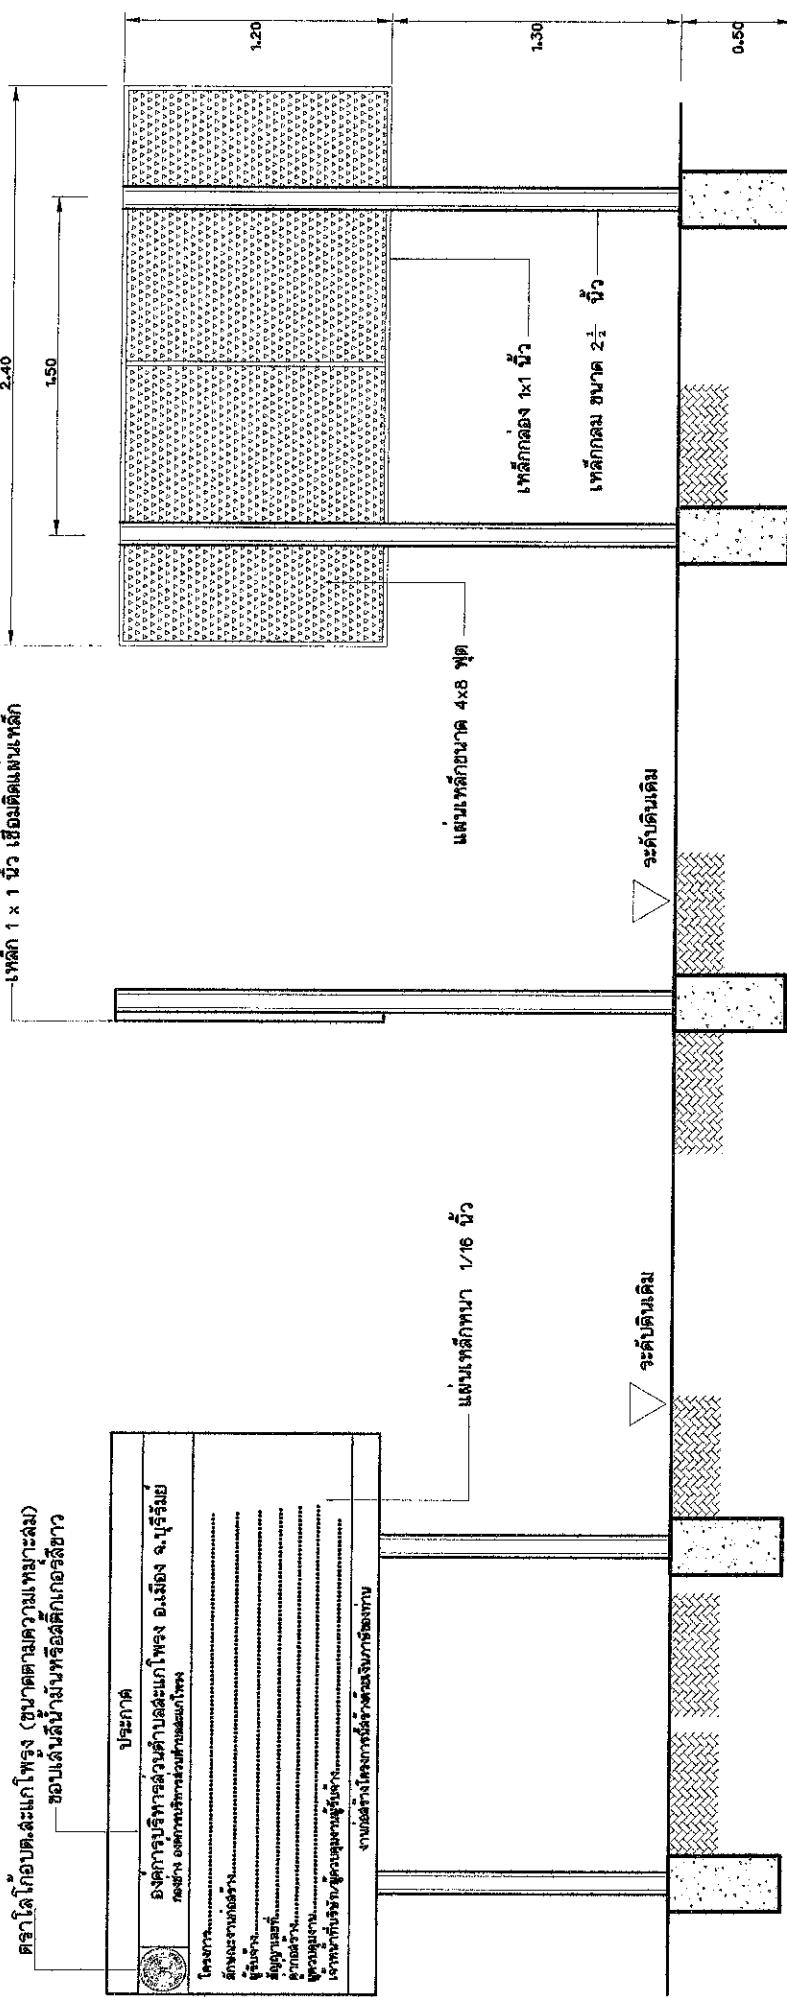











ประกาศองค์การบริหารส่วนตำบลสะแกโพรง
เรื่อง ข้อมูลรายละเอียดค่าใช้จ่ายเกี่ยวกับการจัดซื้อจัดจ้าง ราคากลาง
และการคำนวนราคากลาง
ตำบลสะแกโพรง อำเภอเมืองบุรีรัมย์ จังหวัดบุรีรัมย์

ตามที่ สำนักงาน ป.ป.ช. ให้หน่วยงานของรัฐเปิดเผยแพร่ข้อมูลรายละเอียดค่าใช้จ่ายเกี่ยวกับการจัดซื้อจัดจ้าง ราคากลางและการคำนวนราคากลางตามแบบตารางวงเงินงบประมาณที่ได้รับจัดสรรและรายละเอียดค่าใช้จ่ายเกี่ยวกับจัดซื้อจัดจ้าง เพื่อให้หน่วยงานของรัฐเป็นไปในแนวทางเดียวกัน นั้น

บัดนี้ องค์การบริหารส่วนตำบลสะแกโพรง ได้จัดทำข้อมูลรายละเอียดค่าใช้จ่ายเกี่ยวกับการจัดซื้อจัดจ้าง ราคากลางและการคำนวนราคากลางโครงการก่อสร้างถนนคอนกรีตเสริมเหล็ก หมู่ที่ ๑๒ (ซอย菊花สารน้ำหนองบอน - ทางแยกถนนลาดยาง) อำเภอเมืองบุรีรัมย์ จังหวัดบุรีรัมย์ เรียบร้อยแล้ว ตามรายละเอียดแนบท้ายประกาศฉบับนี้

ประกาศ ณ วันที่ ๒๗ เดือน สิงหาคม พ.ศ. ๒๕๖๐

(ลงชื่อ)

(นายตุ้ย บุลังรัมย์)

นายกองค์การบริหารส่วนตำบลสะแกโพรง

ตารางแสดงงบประมาณที่ได้รับจัดสรรและราคากลางในงานจ้างก่อสร้าง

- 1.โครงการ โครงการ ก่อสร้างถนนคอนกรีตเสริมเหล็ก หมู่ที่ 12 (ซอยจากถนนน้ำหนอนบอน –ทางแยกถนนลาดยาง) /หน่วยงานเจ้าของโครงการ กองช่าง องค์การบริหารส่วนตำบลสะแกโพรง
- 2.งบประมาณที่ได้รับจัดสรร จำนวน 187,000 บาท (หนึ่งแสนแปดหมื่นเจ็ดพันบาทถ้วน)
- 3.ลักษณะงาน โครงการก่อสร้างถนนคอนกรีตเสริมเหล็ก หมู่ที่ 12 (ซอยจากถนนน้ำหนอนบอน –ทางแยกถนนลาดยาง) ขนาดผิวราชร กว้าง 3.5 เมตร ยาว 100 เมตร หนา 0.15 เมตร
- 4.ราคากลางค่านவณ วันที่ **21.๖.๒๕๖๐**
เป็นเงิน 193,000 บาท (หนึ่งแสนเก้าหมื่นสามพันบาทถ้วน)
- 5.บัญชีประมาณราคากลาง
 - แบบ ปร.5 จำนวน 1 แผ่น
 - แบบ ปร.4 จำนวน 7 แผ่น
- 6.รายชื่อคณะกรรมการผู้กำหนดราคากลาง
 - 6.1 นายวัชพล เอี่ยมรัมย์
 - 6.2 นายวราวดี ตะวิบารัมย์
 - 6.3 นายธีรภาพ สุพรหม